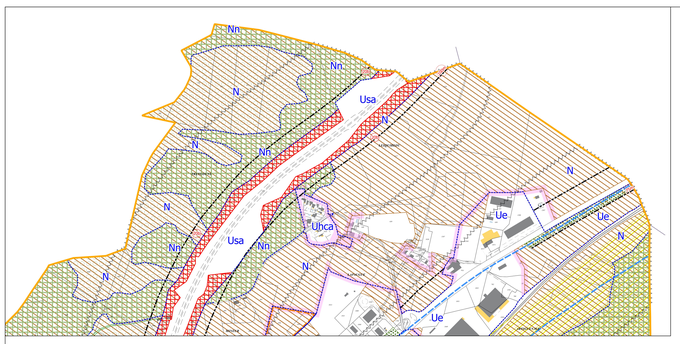


Emplacements réservés aux équipements publics			
N°	Description	Bénéficiaire	Surface en m²
1	Extension du groupe scolaire	Commune	11095
2	Equipements sportifs et de loisirs	Commune	9369
3	Extension du cimetière	Commune	14261
4	Aménagement du carrefour Berthoulge (RD810-RD128)	Commune	2181
5	Parc Paysager	Commune	1537
6	Parking extérieur de camping sous couvert végétal	Commune	6170
7	Espace public (Parvis et services publics)	Commune	3026
8	Espace public (Jardins et services publics)	Commune	1480
9	Service touristique vélodyssée	Commune	2259
10	Aire de départ des déchets - Nettoyage plage	Commune	5250
11	Maison intergénérationnelle	Commune	992
Emplacements réservés aux voies à créer/intégration au domaine public			
N°	Description	Bénéficiaire	Surface en m²
01a	Voie nouvelle : desserte de la zone du "Petit Coût" depuis le Chemin Moulon	Commune	1976
02a	Voie nouvelle entre la Rue des Tilleuls et la RD28	Commune	2602
03a	Amorce voie nouvelle reliant la Rue de Claron au secteur Laquère	Commune	946
04a	Voie nouvelle reliant le Chemin de Graou à la Rue des Merles	Commune	724
05a	Voie nouvelle : prolongement de la Rue des Rhinocas	Commune	443
06a	Voie nouvelle : prolongement de l'Impasse des Tuiles	Commune	504
07a	Piste cyclable/piétonnière nouvelle : Chemin "Ecole et Nature"	Commune	15018
07b bis	Piste cyclable/piétonnière nouvelle : Chemin "Ecole et Nature"	Commune	527
08a	Cheminement piéton nouveau : liaison av. Hélio-Marin/Chapelle	Commune	894
09a	Cheminement piéton nouveau : accès à la Chapelle depuis la piste des Allemands	Commune	337
10a	Cheminement piéton nouveau : rue pauche du Boutigau	Commune	3129
11a	Cheminement piéton nouveau : liaison lotissement Clos soleil/Chemin du Graou	Commune	30
12a	Voie nouvelle : liaison Allée de Ricardelle/Allée de Normandie	Commune	465
13a	voie nouvelle: prolongement de l'Allée du Clairbois	Commune	311
14a	aménagement de voie	Commune	1219
15a	Chemin piétons / Piste cyclable Nature Collège	Commune	1689
16a	Mail planté intégrant talson roulière et talson douce	Commune	595
17a	Piste cyclable/piétonnière nouvelle : Chemin "Ecole et Nature"	Commune	4628
18a	Accès Autoroute "Rocade Sud Landes/ACBA"	Commune	3938
19a	Accès Rond point	Commune	5752
20a	Chemin pédagogique et lien avec le conservatoire du littoral	Commune	2869
Emplacements réservés aux voies à élargir			
N°	Description	Bénéficiaire	Surface en m²
01b	Avenue de la plage (RD 126) talson paysagère	Commune	1539
02b	Voie d'accès à l'av.Hélio-marin	Commune	1104
03b	Piste des Allemands : Aménagement/Empierrement	Commune	1246
04b	Piste des Allemands : Aménagement cheminement piéton	Commune	1494
05b	Avenue de l'Océan (RD 126)	Commune	444
06b	Rue de la Montagne	Commune	446
07b	Rue des Pinsons	Commune	642
08b	Rue des Sempouy	Commune	618
09b	Rue de la Montagne	Commune	290
10b	Rue du Peidouhre	Commune	189
11b	Rue de Bétocq	Commune	2346
12b	Rue des Arboudiers	Commune	396
13b	Rue des Corsaires	Commune	220
14b	Avenue Jean Lafigère	Commune	1080
15b	Amélioration des conditions d'accessibilité "rue des Merles"	Commune	211
16b	Rue des Ecoles : Sécurisation du virage	Commune	24
17b	Rue des Tilleuls : amélioration des conditions d'accessibilité	Commune	199
18b	Rue des Tuizet : Amélioration des conditions d'accessibilité	Commune	1413
19b	Rue de Claron	Commune	1249
20b	Elargissement de l'autoroute A63	ASF	366870

urbactis

Aïcha du Bouchoriez
Paysagiste D.P.L.G

Gildas Carré
Directeur associé
Urbaniste

Jacobus Vos
Directeur associé
Urbaniste
Etudes hydrauliques

Maxime de la Touche
Ingénieur E.G.G.T.
Modélisation 3D & BIM
Prestations par drone

Sébastien Le Pape
Directeur associé
Géomètre-Expert

AGENCE de MONTAUBAN
1 rue Jean Moulin
Hôtaparc - CS 30301
82003 MONTAUBAN Cedex
Tél 05 81 60 80 70

AGENCE de MERIGNAC
Allée Jacques Ellul - Parc Innolin - BP 3
33700 MERIGNAC-PESSAC
Tél 05 81 60 80 70

Fax 05 63 66 14 62
urbactis@urbactis.eu
www.urbactis.eu

Nos compétences
- Urbanisme & Paysage
- Ingénierie VRD
- Etudes hydrauliques
- Géomètre-Expert
- A.M.O. patrimoniale
- Modélisation 3D & BIM
- Prestations par drone
- Cartographie & SIG

Urbactis est détenteur des archives des cabinets de Géomètres-Experts : Philippe FRANCOIS, Sébastien LE PAPE, Pierre JEANDUBS, Jean-Louis DEPART, Henry TOUDE et André BLANCHOT

Département des Landes
Commune de Labenne

4.A - Réglement Graphique

Plan Local d'Urbanisme
Plan d'ensemble

Echelle 1/5000
Dossier n°130497

Légende

Limites de zones

Autres Informations

- Emplacements réservés
- Espace soumis à une Orientation d'Aménagement et de Programmation
- Plantation à conserver ou à réaliser (sauf accès)
- Espace Boisé Classé significatif au titre des dispositions de la loi littoral
- Espace Boisé Classé commun
- Espace libre à préserver selon les dispositions du code de l'urbanisme
- Espace naturel présentant le caractère d'une coupure d'urbanisation à préserver selon les dispositions du code de l'urbanisme
- Secteur de mixité social fixé un taux de logements locatifs sociaux au titre de l'article L151-15° du code de l'urbanisme
- Sites mis en valeur pour des motifs d'ordre culturel et historique conformément à l'article R111-4 du code de l'urbanisme
- Secteur de plan de masse
- Zone d'aléa d'inversnde de forêt
- Principe d'intégration du bâti sous couvert végétal à préserver conformément aux dispositions du code de l'urbanisme
- Zone de contact entre les zones d'urbanisation/habitat diffus et l'espace boisé, matérialisant les enjeux de la prévention du risque d'incendie de forêt (objectif de la sécurité des personnes et la protection des biens) (selon les dispositions du code de l'urbanisme)
- Aléa fort de remontée de nappe phréatique
- Servitude de projet lié au fuseau LGV Bordeaux-Hendaye
- Périmètre de protection de 500 m pour les Monuments Historiques
- Secteur de nuisance sonore
- Marge de recul
- Eléments du patrimoine bâti à protéger selon les dispositions du code de l'urbanisme. Les démolitions sont interdites et tout travaux est soumis à Déclaration Préalable

Liste des éléments de paysage à protéger selon les dispositions du code de l'urbanisme

N°	Description	Référence Cadastrale	Lieu-dit
01	Chapelle	DC0077	L'HELIO-MARIN
02	Villa de style néorégionalist basco-landaise	AC0213	LABENNE-OCEAN
03	Maison de Maître	DB1227	BEZIERS
04	Petits Jonxs	DB0124	COURTS
05	Grand Jonxs	DB0105	COURTS
06	Les Pins	DB1058	COURTS
07	Maison de Maître	AI0134	GRACIOU
08	Maison de Maître	AN0044	GUILLHEM
09	Maison de Maître	AI0067	GUILLHEM
10	Maison de Maître	AI0067	GUILLHEM
11	Maison de Maître	AL0070	L'EGLISE
12	Maison de Maître	AL0416	L'EGLISE
13	Maison de Maître	AL0416	L'EGLISE
14	Eglise	AL0056	L'EGLISE
15	Maison de Maître	AM0011	PRESBYTERE
16	Maison de Maître	AM0011	PRESBYTERE
17	Bâti rural ancien	AH0014	PIMONT
19	Villa de style néorégionalist basco-landaise	AC0039	LABENNE-OCEAN
20	Maison de Maître	AL0073	MAISONNABE
21	Maison	DB0066	PELEC
22	Maison	DB0015	TERRENAVE
23	Maison des Landais	AL367	L'EGLISE
24	Le Bénédicte clinique	AC0001	LABENNE-OCEAN
25	Maison	AB0005	LABENNE-OCEAN
26	Maison	AI0136	GRACIU
26	Maison "Le Garrguet"	AI0247	LEGANAGUE
27	Maison "Les Arbousiers"	AB0072	LABENNE-OCEAN