

SECTEUR uhc1 PLAN DE MASSE PLACE DES LANDAIS ET ABORDS DE LA RD 126 ECHELLE 1/1500

LIMITE DE ZONE DE PLAN MASSE

ALIGNEMENT DE FACADE IMPOSE

BATIMENTS SPECIFIQUES

option 1 : batiment conserve, alignement de facade conserve au niveau de l'existant
ou
option 2 : batiment demoli, alignement de facade reculé

BATIMENTS PROTEGES
(L1231.17)

BATI à DEMOLIR

ZONE DE CONSTRUCTION,
D'IMPLANTATION DE STATIONNEMENTS ET ELEMENTS
NECESSAIRES AU FONCTIONNEMENT
DU BATIMENT RESERVEE A LA CONSTRUCTION,
ET ACCES INTERNES,
AUX LOCALS ET SERVICES COMMUNS
(RESEAUX ORDURES MENAGERES ETC)










ZONE DE CONSTRUCTION,
D'IMPLANTATION DE STATIONNEMENTS ET ELEMENTS
NECESSAIRES AU FONCTIONNEMENT
DU BATIMENT RESERVEE A LA CONSTRUCTION,
ET ACCES INTERNES,
AUX LOCALS ET SERVICES COMMUNS
(RESEAUX ORDURES MENAGERES ETC)

COUVERTURE VEGETALE A PRESERVER
OU A CREER

BATI DE LIMITE LATERALE & LIMITE LATERALE

EMPRISE DE LIASON

BANDE VEGETALE
A PRESERVER OU A CREER
SAUF ACCES

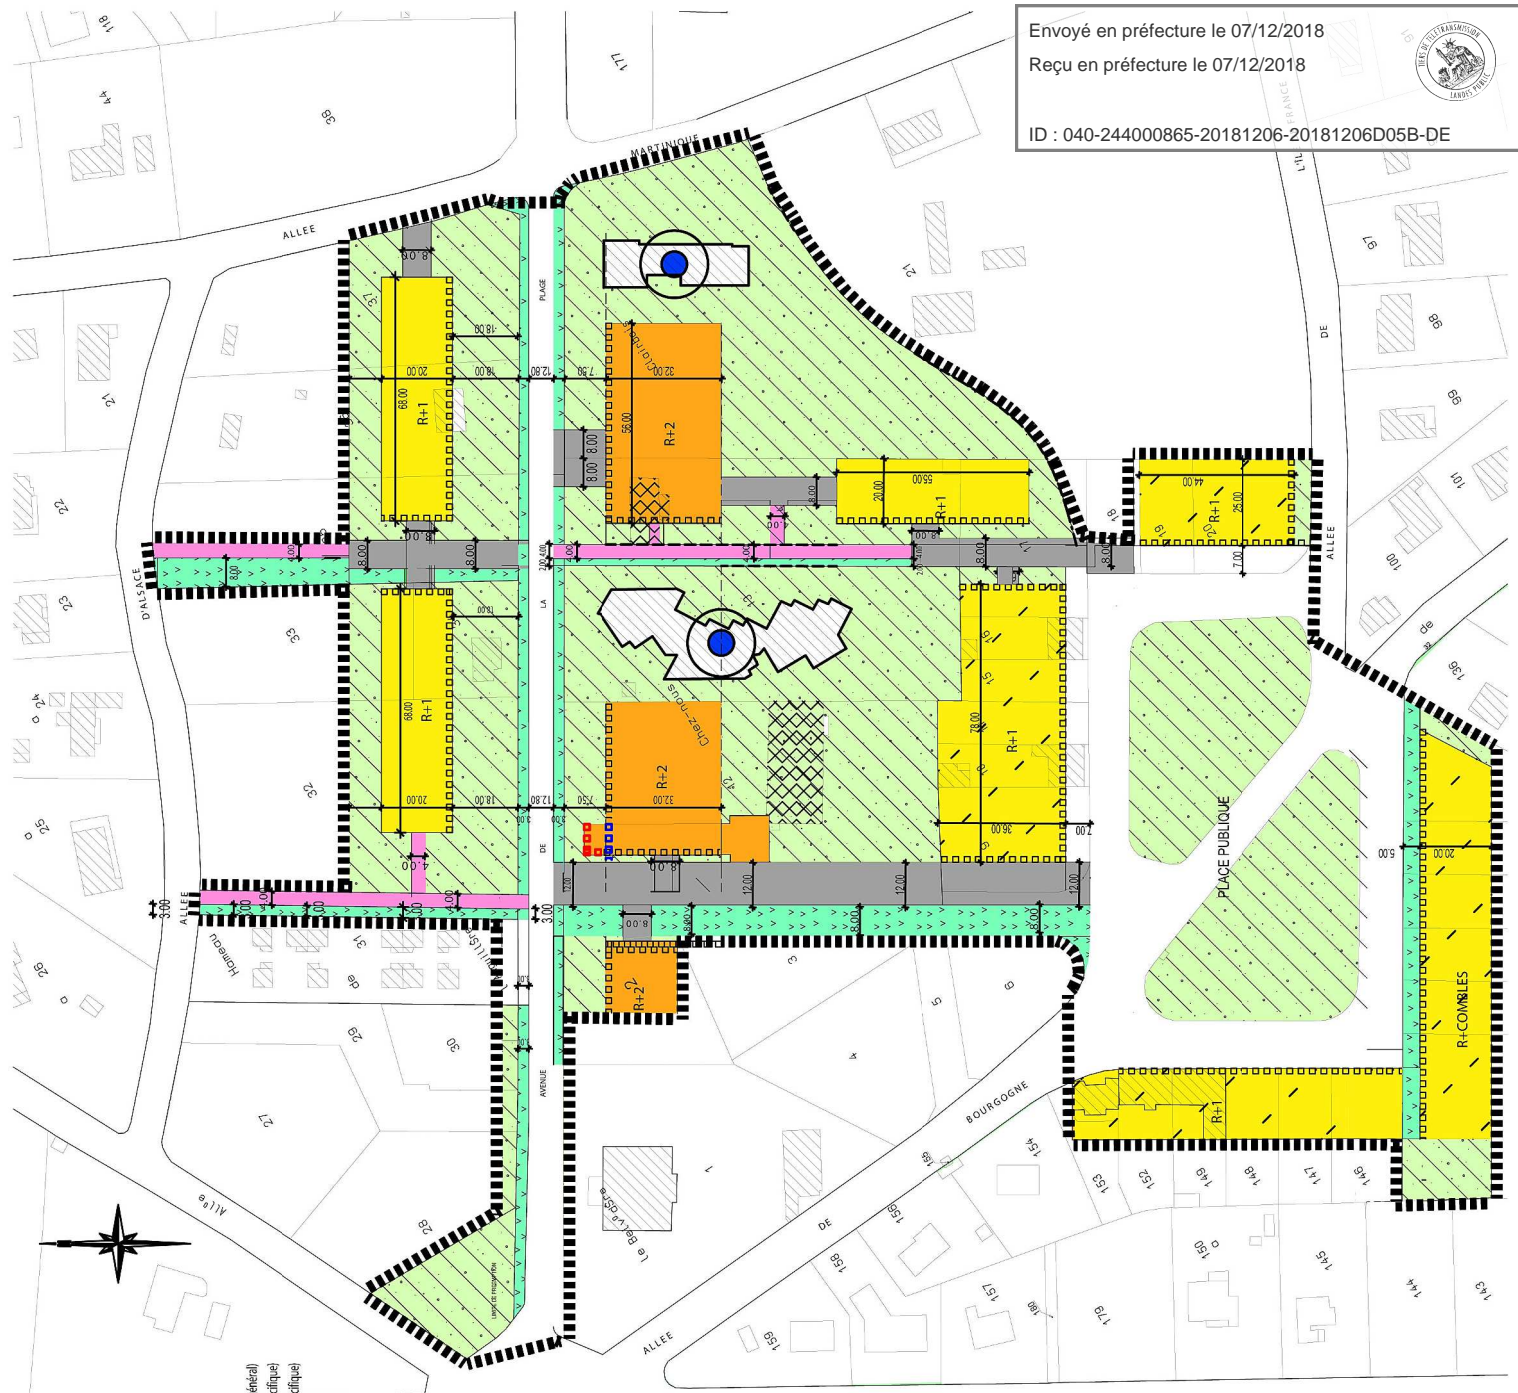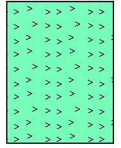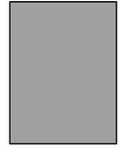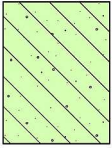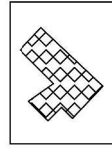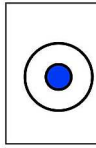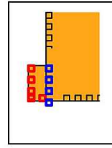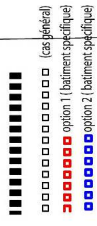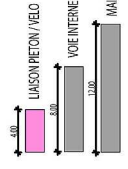

Envoyé en préfecture le 07/12/2018
Reçu en préfecture le 07/12/2018
ID : 040-244000865-20181206-20181206D05B-DE

