
 


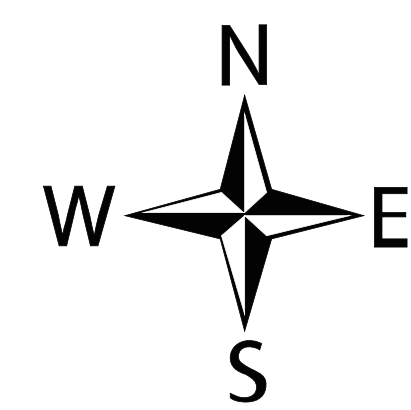

**urbactis**

**Aïcha du Boucheron**  
Paysagiste D.P.L.G.

**Gildas Carré**  
Directeur associé  
Urbaniste

Jacobus Vos  
Directeur associé  
Ingénieur VRD  
Etudes hydrauliques

**Sébastien Le Page**  
Directeur associé  
Chercheur Emerit

CONCLUSIONS AND RECOMMENDATIONS

**AGENCE de MONTAUBAN**  
63 Impasse de Berlin  
Albi - 82000 - CS 80391  
82003 MONTAUBAN Cedex  
Tél 05 63 65 44 22

**AGENCE de GRENADE**  
17000 rue des Dardennes - 05 35

31330 GRENOBLE-VALAIS  
Tel 06 81 82 60 76  
Fax 05 63 66 14 92  
urbactis@urbactis.eu  
www.urbactis.eu

**Nos compétences**  
Urbanisme & Paysage  
Ingénierie VRD  
Etudes hydrauliques  
Géomètre-Expert

A.M.O. patrimoniale  
Modélisation 3D & BIM  
Prestations par drone  
Cartographie & SIG

1

### 5.3.A - Alimentation en Eau Potable

Plan Local d'Urbanisme  
Plan d'ensemble

nt des Landes  
e de Labenne

Echelle 1/5000  
Dossier n°130497





# NOTICE DESCRIPTIVE SUR LA DESSERTE EN EAU POTABLE

## INGEAU Conseils

4 rue Raoul Perpère - Le Forum

64 100 BAYONNE

☎ : 05.59.57.77.04 / 📠 : 05.59.57.77.54

[ingeau@ingeau.fr](mailto:ingeau@ingeau.fr)

Envoyé en préfecture le 07/12/2018

Reçu en préfecture le 07/12/2018



ID : 040-244000865-20181206-20181206D05BBIS-AU



# PLAN LOCAL D'URBANISME EAU POTABLE COMMUNE DE LABENNE

## AVIS TECHNIQUE

### Ressource

La commune de LABENNE est entièrement alimentée en eau par le SYDEC via la station de traitement des eaux souterraines du champ captant d'ANGRESSE et de l'usine de traitement d'Ondres .

La source de l'alimentation varie suivant les périodes de l'année et les besoins

L'eau est acheminée par une canalisation de 400mm de diamètre.

Il existe également une interconnexion de secours avec l'usine de la Nive.

### Stockage et distribution

Le réservoir sur tour du bourg, alimenté à partir d'une canalisation de 200mm raccordé sur la conduite d'adduction principale de 400mm, assure une réserve de 500 m³.

Le quartier LABENNE OCEAN est desservi par une canalisation en 200 mm raccordé sur la conduite principale de 400mm fonctionnant en refoulement distribution.

L'ensemble des habitations de LABENNE est raccordé au réseau public de distribution.

### Evolution


Plusieurs zones sont soumises à orientations d'aménagement et de programmation (OAP). Chacune d'elles seront raccordées au réseau d'eau potable.

➔ **Zone AUha – Lieu-dit « Le GRAOU » :**

Raccordement du réseau AEP projeté sur la canalisation DN150 de l'avenue Jean LARTIGAU.

Possibilité de maillage sur la canalisation DN150 de la rue des Tourterelles.

Zone couverte pour la défense incendie.

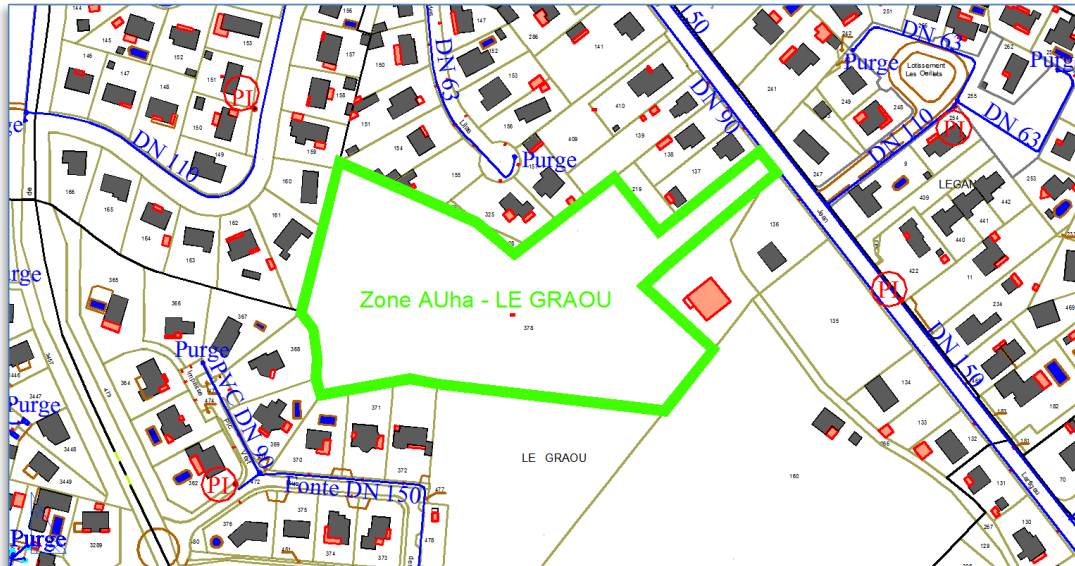


➔ **Zone Uhb et Uhc - Lieu-dit « PIMONT » :**

Raccordement du réseau AEP projeté sur la canalisation DN150 de l'avenue Jean LARTIGAU.

Possibilité de maillage sur la canalisation DN90 de la rue de Pimont.

Zone couverte pour la défense incendie.

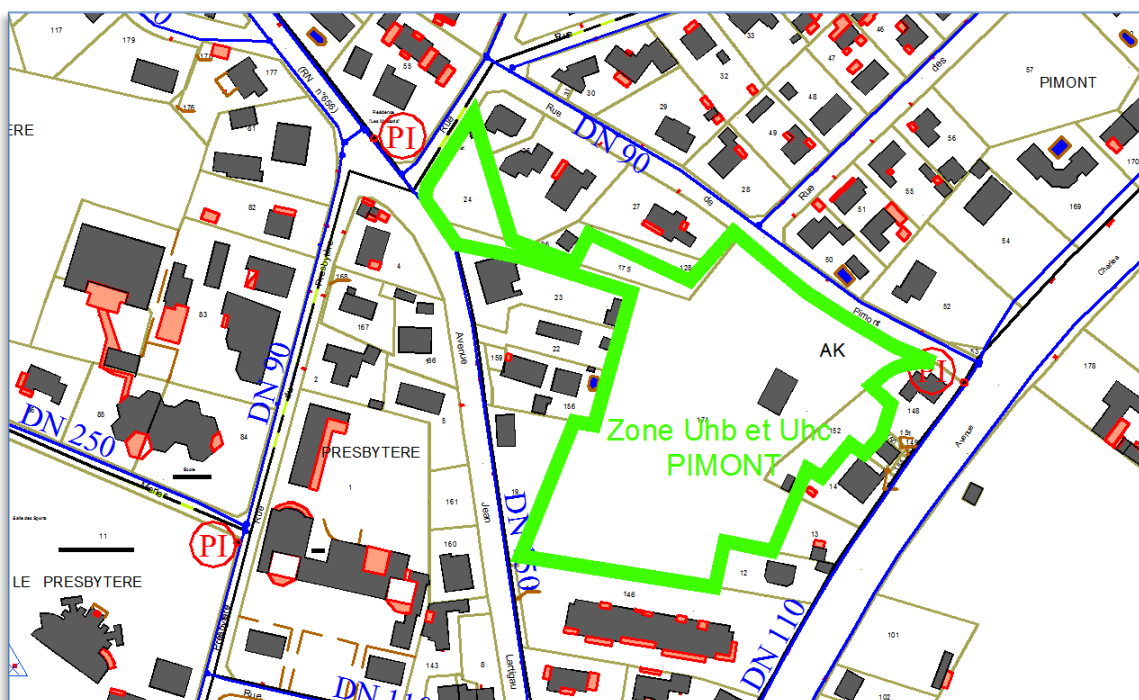




➔ **Zone AUh - Lieu-dit « PETIT ESTOUNICQ » :**

Raccordement du réseau AEP projeté sur la canalisation DN200 de l'avenue de l'Océan.  
Possibilité de maillage sur la canalisation DN63 de la rue des Marguerites.

Zone non couverte pour la défense incendie, nécessité de mettre en place un poteau incendie.

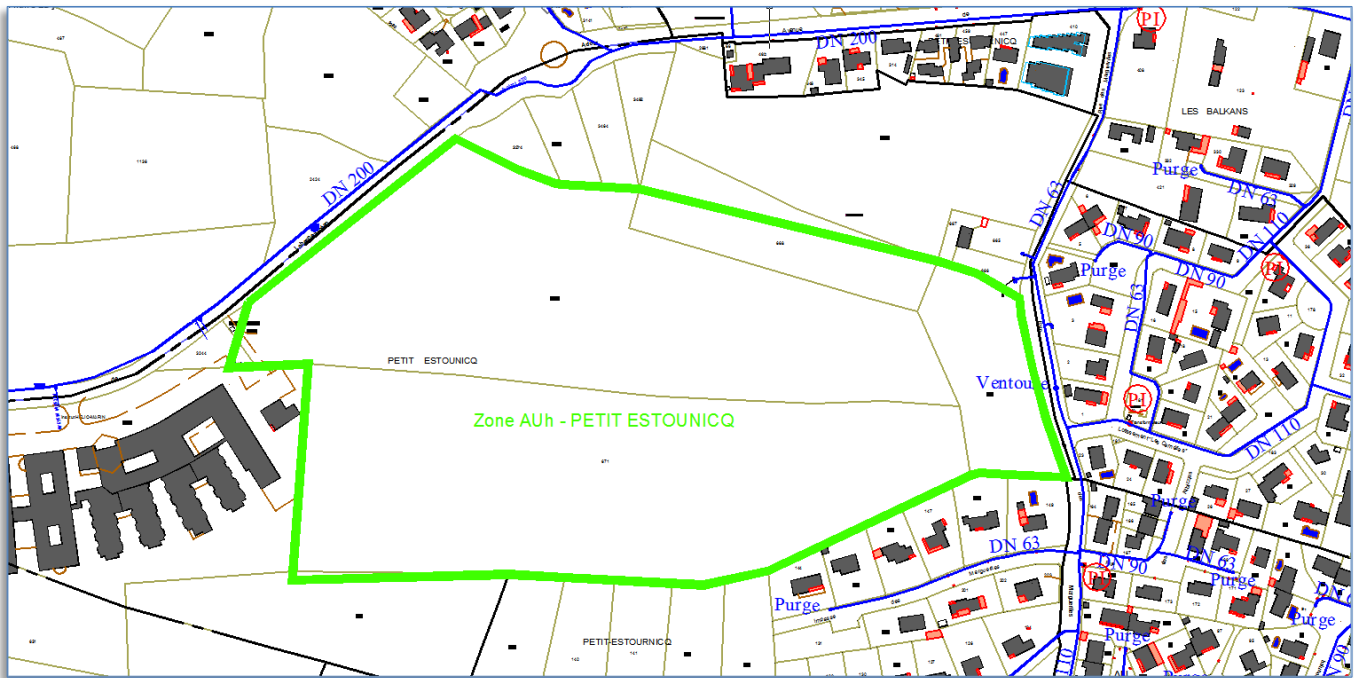




➔ **Zone AUhc - Lieu-dit « LE PONT » et Zone AUhb - Lieu-dit « LE PONT SUD »:**

Raccordement du réseau AEP projeté sur la canalisation DN110 (ID : 040-244000865-20181206-20181206D05BBIS-AU

Possibilité de maillage sur la canalisation DN110 de la rue des Marguerites.

Zone non couverte pour la défense incendie, nécessité de mettre en place un poteau incendie.

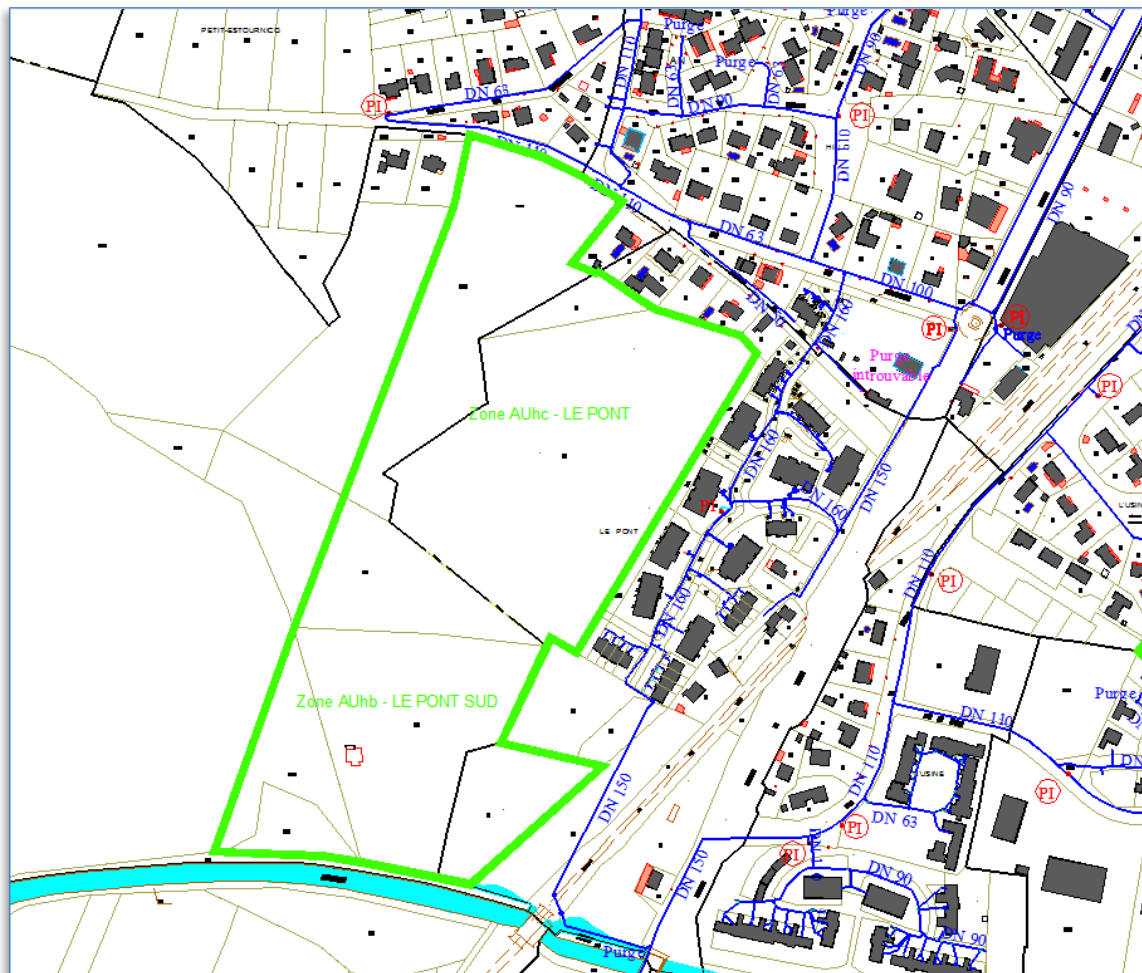




➔ **Zone AUha - Lieu-dit « LAGUERE » :**

Raccordement du réseau AEP projeté sur la canalisation DN100 ID : 040-244000865-20181206-20181206D05BBIS-AU

Possibilité de maillage sur la canalisation DN63 au nord-est du projet sur la rue de Toulet.  
Zone non couverte pour la défense incendie, nécessité de mettre en place un poteau

incendie.

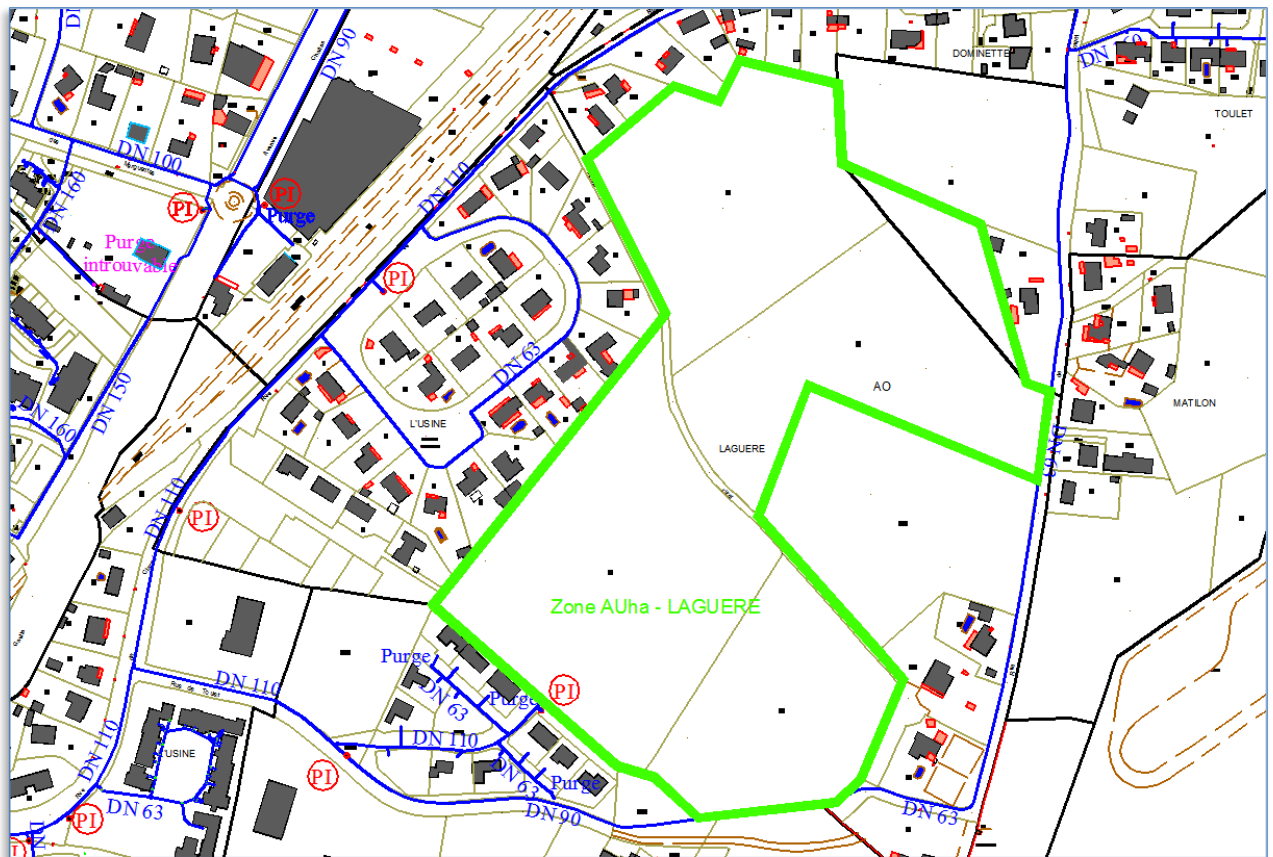



➔ **Zone AUe - Lieu-dit « HOUSQUIT » :**

Raccordement du réseau AEP projeté sur la canalisation DN

ID : 040-244000865-20181206-20181206D05BBIS-AU

n°810.

Zone non couverte pour la défense incendie.

